



MODIFICACION PLAN REGULADOR
COMUNAL
DE
QUEILEN "4 SECTORES"
SITUACIÓN PROPUESTA

PLANO CÓDIGO QEI-M-01
APROBACIÓN ILUSTRE MUNICIPALIDAD DE QUEILEN

EL SECRETARIO MUNICIPAL QUE SUSCRIBE CERTIFICA QUE LA PRESENTE MODIFICACION AL PLAN REGULADOR DE QUEILEN FUE APROBADA EN REUNION EXTRAORDINARIA DEL DIA 19 DE Mayo DE 2003. Y ESTABLECIDA EN EL ACTA N° 75. Y APROBADA POR DECRETO ALCALDICO EXENTO N° 1953... DEL 02 DE Diciembre... DE 2003.

CÉCILIA SOTO HENRIQUEZ CARLOS HERIBERTO GÓMEZ MIRANDA
DIRECTORA DE OBRAS MUNICIPALES ALCALDE
MUNICIPALIDAD DE QUEILEN MUNICIPALIDAD DE QUEILEN

INFORME SECRETARIA REGIONAL MINVU Xa. REGIÓN

EL SECRETARIO MINISTERIAL MINVU X REGIÓN QUE SUSCRIBE EMITIÓ SU INFORME CON RESPECTO A LA MODIFICACIÓN AL PLAN REGULADOR COMUNAL DE QUEILEN MEDIANTE RES.N° 1499... DEL 22 DE Diciembre... DE 2003... QUE CONTEMPLA EL INFORME TECNICO SVP DEL 22 DE Diciembre... DE 2003.

GUILLERMO VILLEGAS BARRIOS VÍCTOR REYES ALVARADO
ARQUITECTO ABOGADO
JEFE D.D.U.E I SECRETARIO REGIONAL MINVU X

APROBACIÓN INTENDENTE Xa. REGIÓN DE LOS LAGOS

EL MINISTRO DE FE QUE SUSCRIBE CERTIFICA QUE LA PRESENTE MODIFICACIÓN AL PLAN REGULADOR COMUNAL DE QUEILEN FUE APROBADO POR EL CONSEJO REGIONAL EN REUNIÓN ORDINARIA N° 06... DEL 03 DE Febrero... DE 2004... Y PROMULGADO POR RES.N° 19... DEL 27 DE Febrero... DE 2004... DEL INTENDENTE REGIONAL Y PUBLICADO EN EL DIARIO OFICIAL DEL 13 DE Marzo... DE 2004.

IVÁN MADARIAGA SIERRA PATRICIO VALLERSPIN LÓPEZ
MINISTRO DE FE INTENDENTE

EQUIPO DE ESTUDIO DE LA PROPOSICIÓN

ESTUDIO REALIZADO EN CONVENIO CON LA SECRETARÍA REGIONAL MINVU X REGIÓN Y LA I. MUNICIPALIDAD DE QUEILEN

MARCELO VIDAL B JORGE MENDOZA L GUILLERMO VILLEGAS B
CONSTRUCTOR CIVIL GEOGRAFO D.D.U.º I ARQUITECTO
MUNICIPALIDAD DE QUEILEN MAGISTER DES. URBANO PUC. JEFE D.D.U.º I


ARCHIVO CONSERVADOR DE BIENES RAICES

ARCHÍVESE EL PLANO DE LA MODIFICACIÓN AL PLAN REGULADOR COMUNAL DE LA LOCALIDAD DE QUEILEN EN EL CONSERVADOR DE BIENES RAÍCES DE CASTRO

SIMBOLOGÍA


BASE

CURSO DE AGUA
CURVAS DE NIVEL
VIAS EXISTENTES
AREAS VERDES
ACANTILADOS

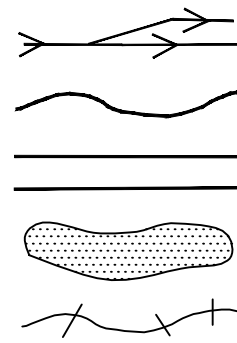


NORMATIVA

LIMITE URBANO
LIMITE ENTRE ZONAS
VIA ESTRUCTURANTE EXISTENTE
VIA ESTRUCTURANTE CON ENSANCHE PROYECTADO
VIA NO ESTRUCTURANTE EXISTENTE
VIA SECUNDARIA PROYECTADA

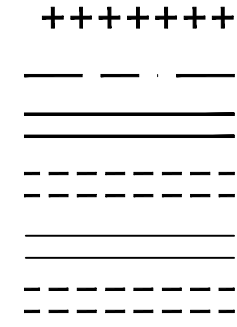


ZONAS

ZTE ZONA DE EQUIPAMIENTO TURISTICO
ZH1 ZONA HABITACIONAL
ZH2 ZONA HABITACIONAL MIXTA
ZH3 ZONA HABITACIONAL EXPANSION URBANA
ZD ZONA DEPORTES
ZV AREAS VERDES
ZT AREA TURISMO
ZI AREA INDUSTRIAL
ZPL1 PLAYA PESQUERA PORTUARIA
ZPL2 PLAYA BALNEARIO
ZPL3 PLAYA ARTESANA PESQUERA

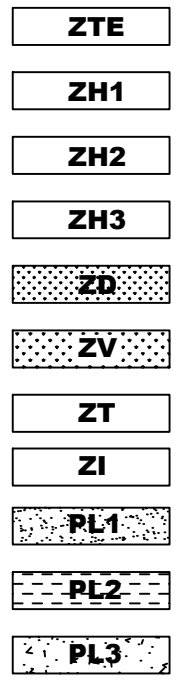

ZONAS DE RESTRICCION

ZRQ ZONA RESTRICCION QUEBRADAS
ZRP ZONA RESTRICCION PENDIENTES
ZRA ZONA RESTRICCION AERODROMO
ZA ZONA AGUA POTABLE
ZRC ZONA CEMENTERIO

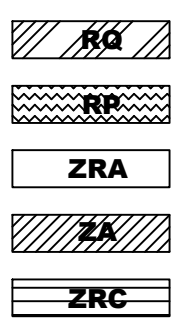

PLANO CÓDIGO: QEI-M-01
DIBUJO: ANA LYA WIEHOFF T.
Dibujante Técnico U. de Chile
ESCALA: 1 : 2000
LÁMINA 2/2

PLANO BASE: PLAN REGULADOR COMUNAL DE LA LOCALIDAD DE QUEILEN DIGITALIZADO POR SERAGADMUN